


G.2

RZUT PARTERU

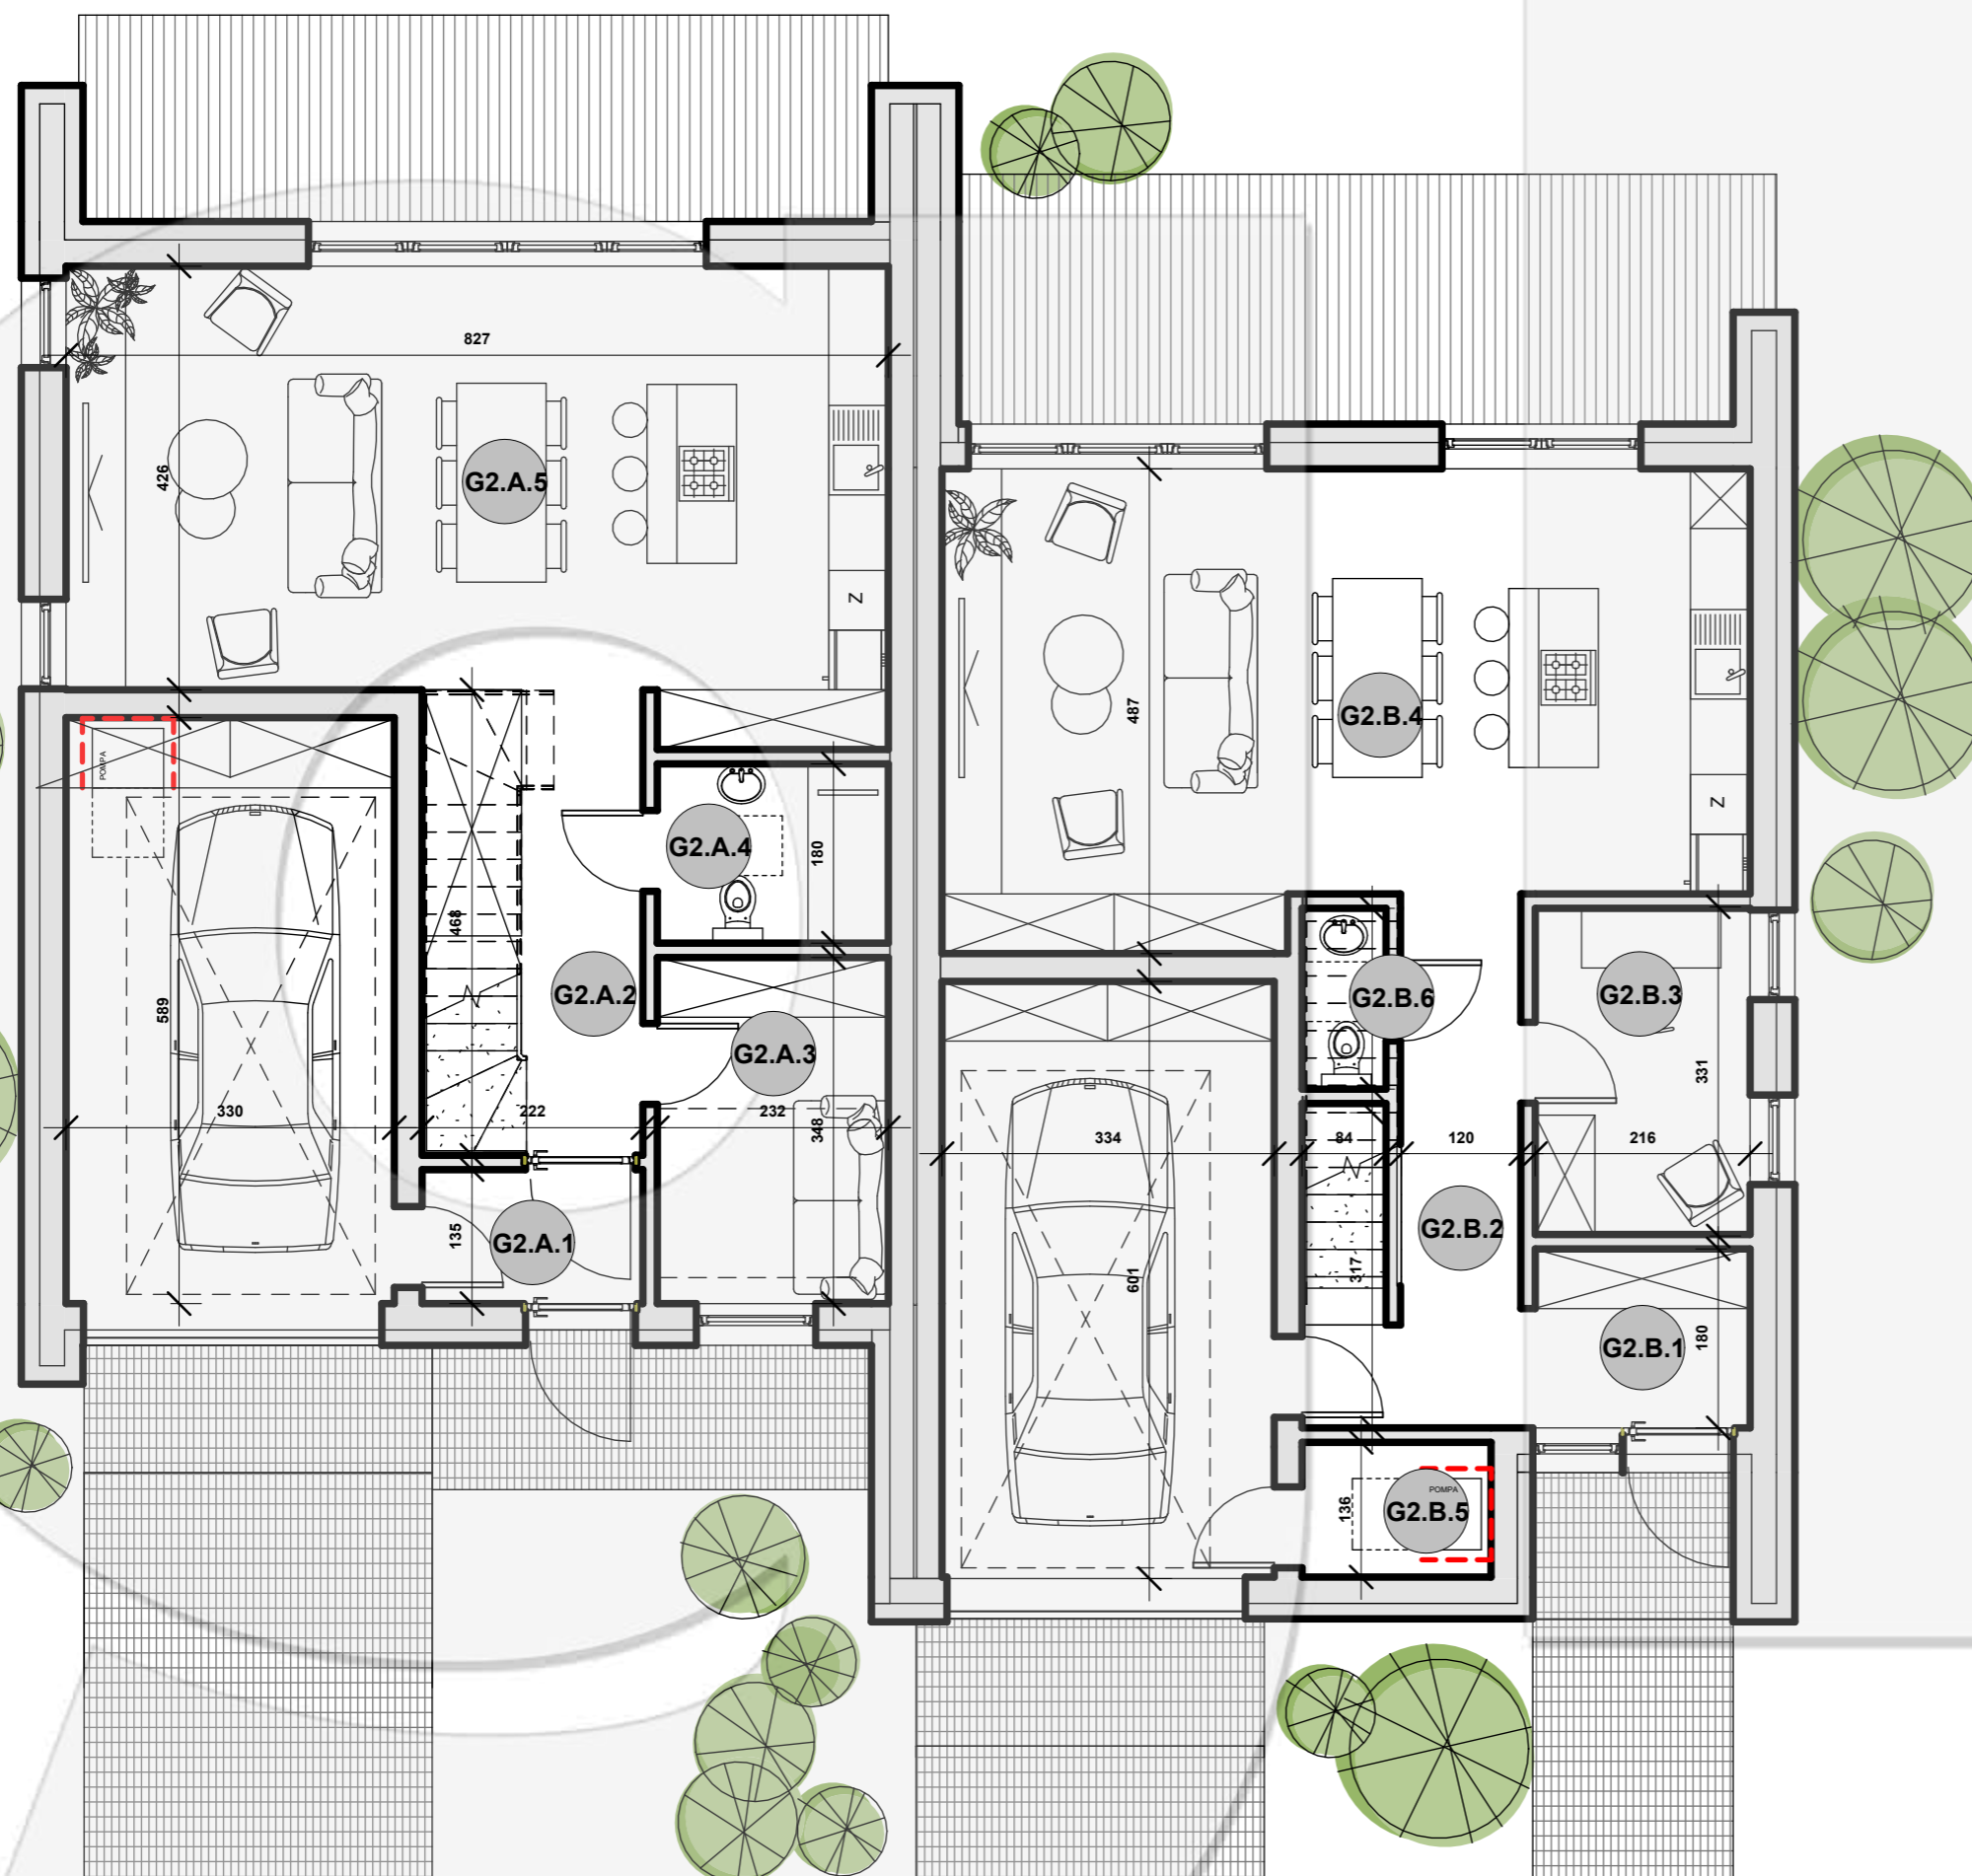

LOKAL G2.A

Numer	Nazwa	Powierzchnia
G2.A.1	Przedsiónek	2.99 m ²
G2.A.2	Komunikacja	6.85 m ²
G2.A.3	Gabinet	8.08 m ²
G2.A.4	Łazienka	4.19 m ²
G2.A.5	Salon z aneksem	36.71 m ²

POWIERZCHNIA PARTERU: 58.82 m²

GARAŻ: 19.45 m²
TARAS: 16.69 m²

lokal G2.B

Numer	Nazwa	Powierzchnia
G2.B.1	Przedsiónek	4.06 m ²
G2.B.2	Kominikacja	7.44 m ²
G2.B.3	Gabinet	7.08 m ²
G2.B.4	Salon z aneksem	36.91 m ²
G2.B.5	Pom.tech.	2.57 m ²
G2.B.6	Łazienka	1.54 m ²

POWIERZCHNIA PARTERU: 59.61 m²

GARAŻ: 20.01 m²
TARAS: 20.17 m²

rysunek nie stanowi dokumentacji technicznej. projekt chroniony jest prawem autorskim i prawami pokrewnymi - ustawa 04.02.1994 z późniejszymi zmianami. wszystkie materiały graficzne są własnością pracowni gradomska architektki i mogą być wykorzystane jedynie po zakupie projektu.