


G.3

RZUT PARTERU

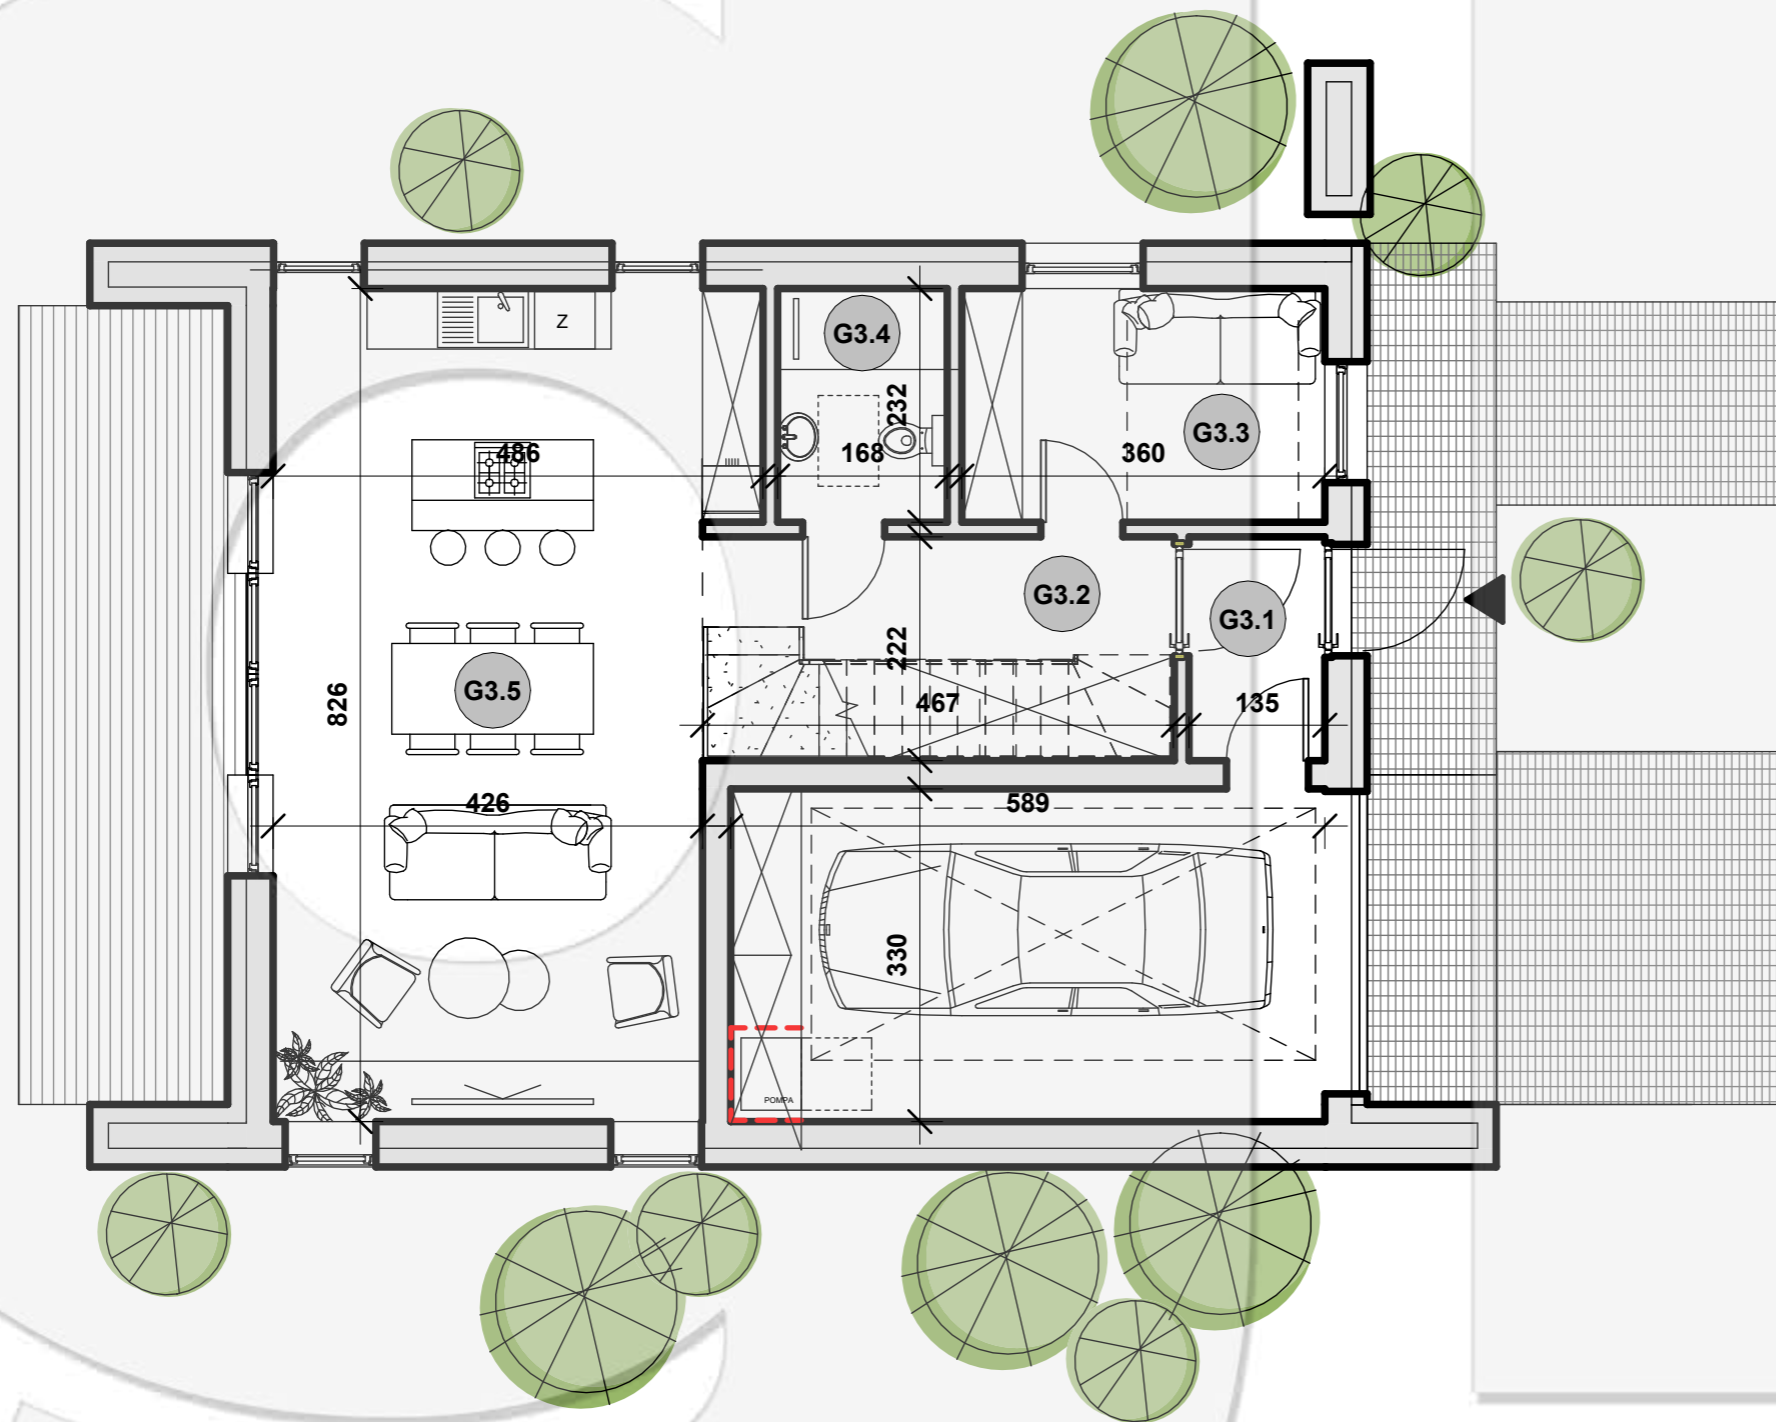

Numer	Nazwa	Powierzchnia
G3.1	Wiatrołap	2.99 m ²
G3.2	Korytarz	6.94 m ²
G3.3	Gabinet	8.34 m ²
G3.4	Łazienka	3.90 m ²
G3.5	Salon z aneksem	36.59 m ²
POWIERZCHNIA PARTERU:		58.76 m ²

GARAŻ: 19.45 m²
TARAS: 17.91 m²

rysunek nie stanowi dokumentacji technicznej. projekt chroniony jest prawem autorskim i prawami pokrewnymi - ustawa 04.02.1994 z późniejszymi zmianami. wszystkie materiały graficzne są własnością pracowni gradomska architektki i mogą być wykorzystane jedynie po zakupie projektu.

gradomska home