


G.3

RZUT PIĘTRA

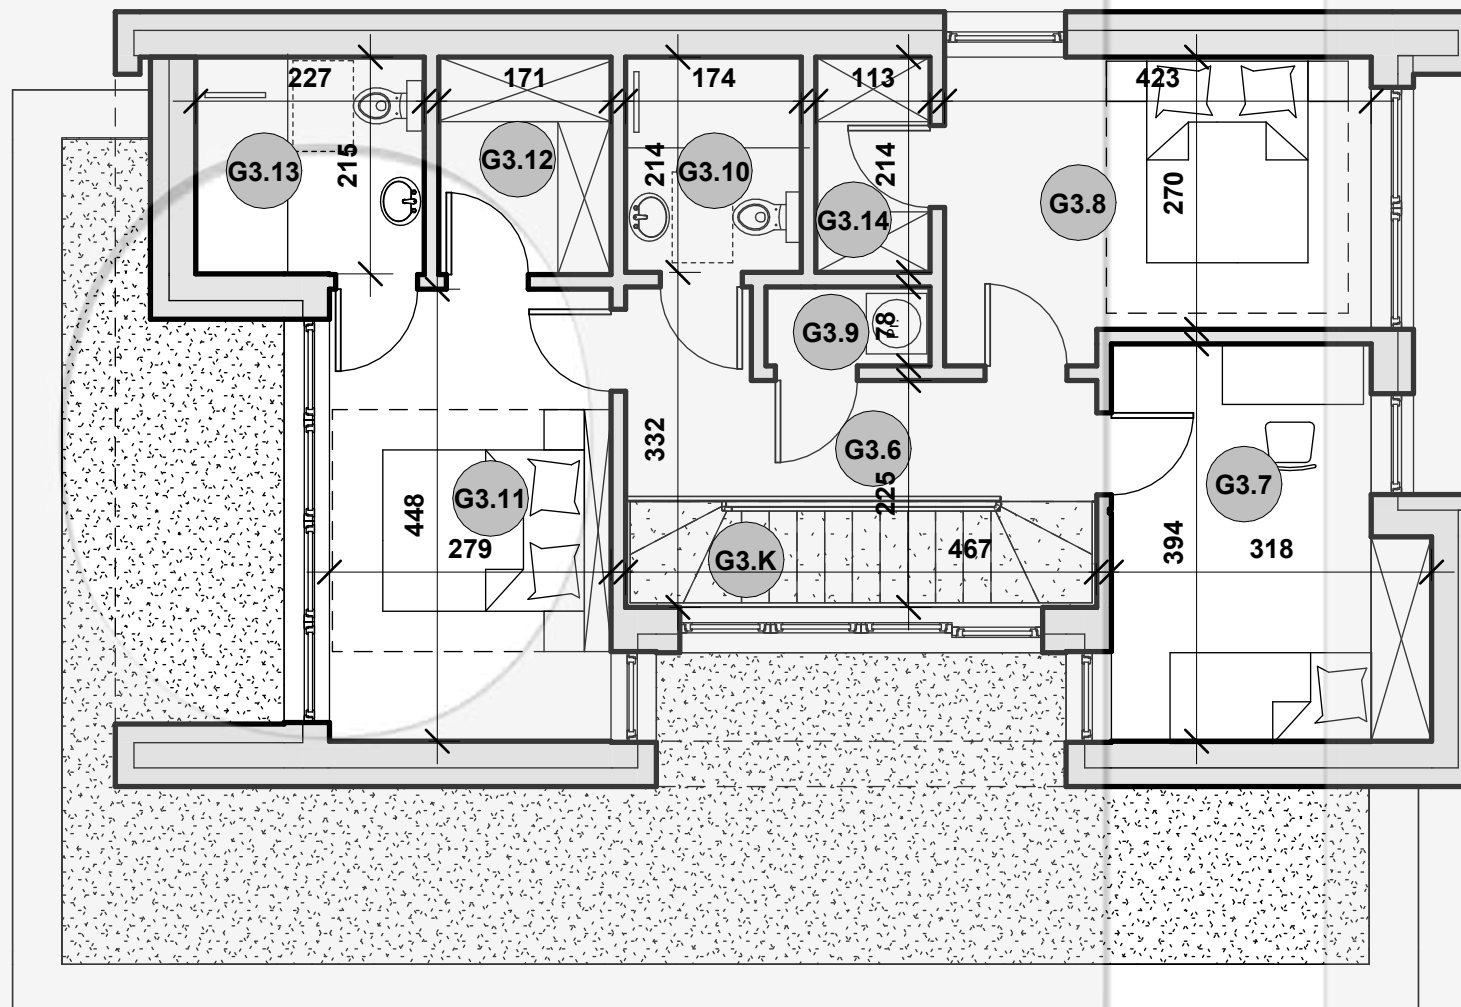

Numer	Nazwa	Powierzchnia
G3.6	Korytarz	6.77 m ²
G3.7	Pokój	11.37 m ²
G3.8	Pokój	11.98 m ²
G3.9	Pralnia	1.27 m ²
G3.10	Łazienka	3.72 m ²
G3.11	Sypialnia	12.52 m ²
G3.12	Garderoba	3.68 m ²
G3.13	Łazienka	4.88 m ²
G3.14	Garderoba	2.42 m ²
POWIERZCHNIA PIĘTRA:		58.61 m ²
POWIERZCHNIA UŻYTKOWA:		117.38 m ²
KLATKA SCHODOWA:		4.10 m ²

rysunek nie stanowi dokumentacji technicznej. projekt chroniony jest prawem autorskim i prawami pokrewnymi - ustawa 04.02.1994 z późniejszymi zmianami. wszystkie materiały graficzne są własnością pracowni gradomska architektki i mogą być wykorzystane jedynie po zakupie projektu.

gradomska home