


G.4

RZUT PIĘTRA

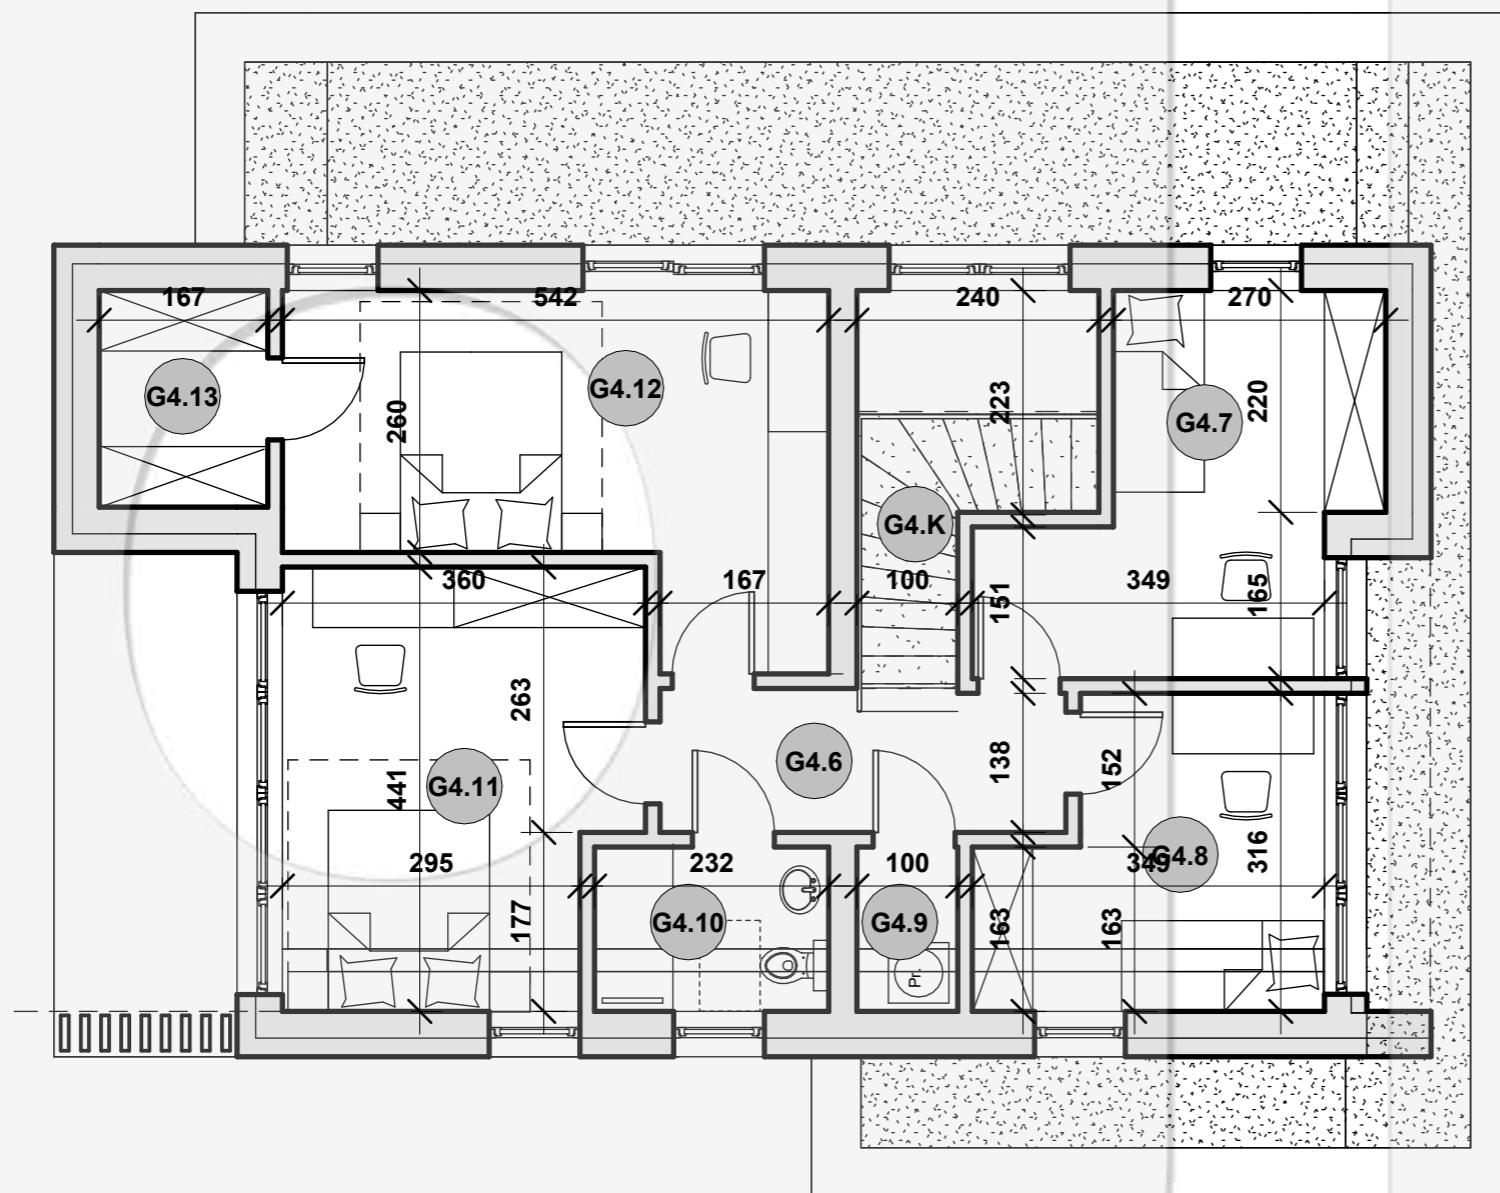

| Numer | Nazwa | Powierzchnia |
|-------|-----------|----------------------|
| G4.6 | Korytarz | 5.70 m ² |
| G4.7 | Pokój | 11.50 m ² |
| G4.8 | Pokój | 9.38 m ² |
| G4.9 | Pralnia | 1.63 m ² |
| G4.10 | Łazienka | 3.79 m ² |
| G4.11 | Pokój | 14.72 m ² |
| G4.12 | Pokój | 16.09 m ² |
| G4.13 | Garderoba | 3.59 m ² |

POWIERZCHNIA PIĘTRA: 66.40 m²

POWIERZCHNIA UŻYTKOWA: 124.91 m²

KLATKA SCHODOWA: 4.15 m²

rysunek nie stanowi dokumentacji technicznej. projekt chroniony jest prawem autorskim i prawami pokrewnymi - ustawa 04.02.1994 z późniejszymi zmianami. wszystkie materiały graficzne są własnością pracowni gradomska architektki i mogą być wykorzystane jedynie po zakupie projektu.

gradomska home