


# G.5

## RZUT PARTERU

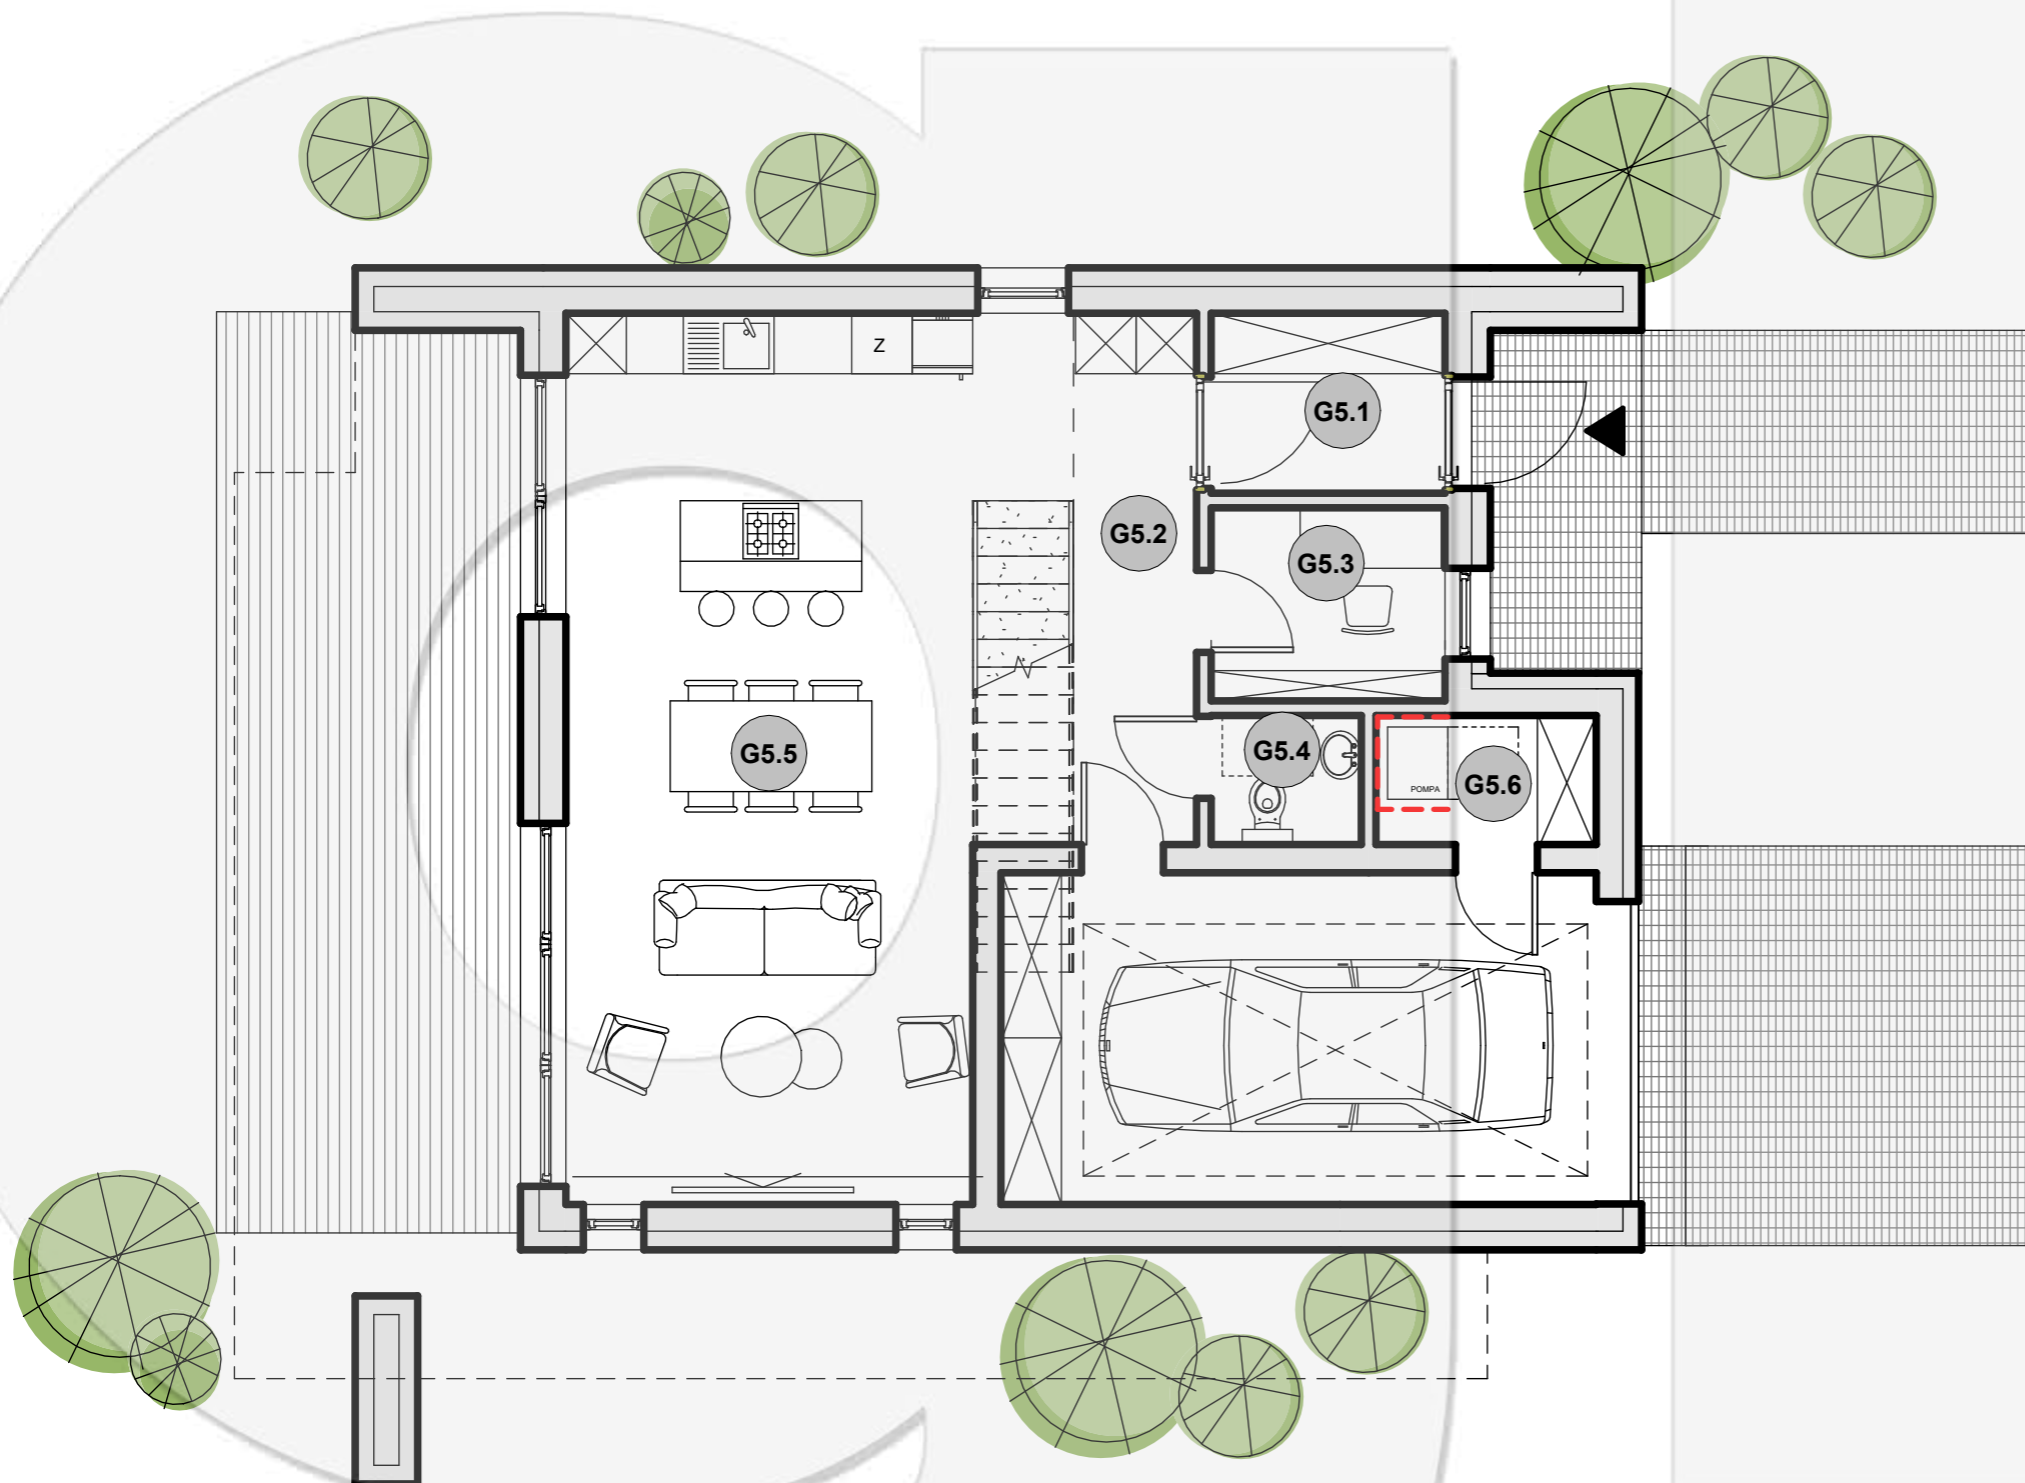

Numer	Nazwa	Powierzchnia
G5.1	Przedsiónek	4.14 m <sup>2</sup>
G5.2	Komunikacja	6.43 m <sup>2</sup>
G5.3	Gabinet	4.44 m <sup>2</sup>
G5.4	WC	1.91 m <sup>2</sup>
G5.5	Salon z aneksem	38.01 m <sup>2</sup>
G5.6	Pom.tech.	2.80 m <sup>2</sup>
POWIERZCHNIA PARTERU:		57.73 m <sup>2</sup>

GARAŻ: 19.43 m<sup>2</sup>  
TARAS: 29.23 m<sup>2</sup>

rysunek nie stanowi dokumentacji technicznej. projekt chroniony jest prawem autorskim i prawami pokrewnymi - ustawa 04.02.1994 z późniejszymi zmianami. wszystkie materiały graficzne są własnością pracowni gradomska architektki i mogą być wykorzystane jedynie po zakupie projektu.

**gradomska** home