


G.6

RZUT PARTERU

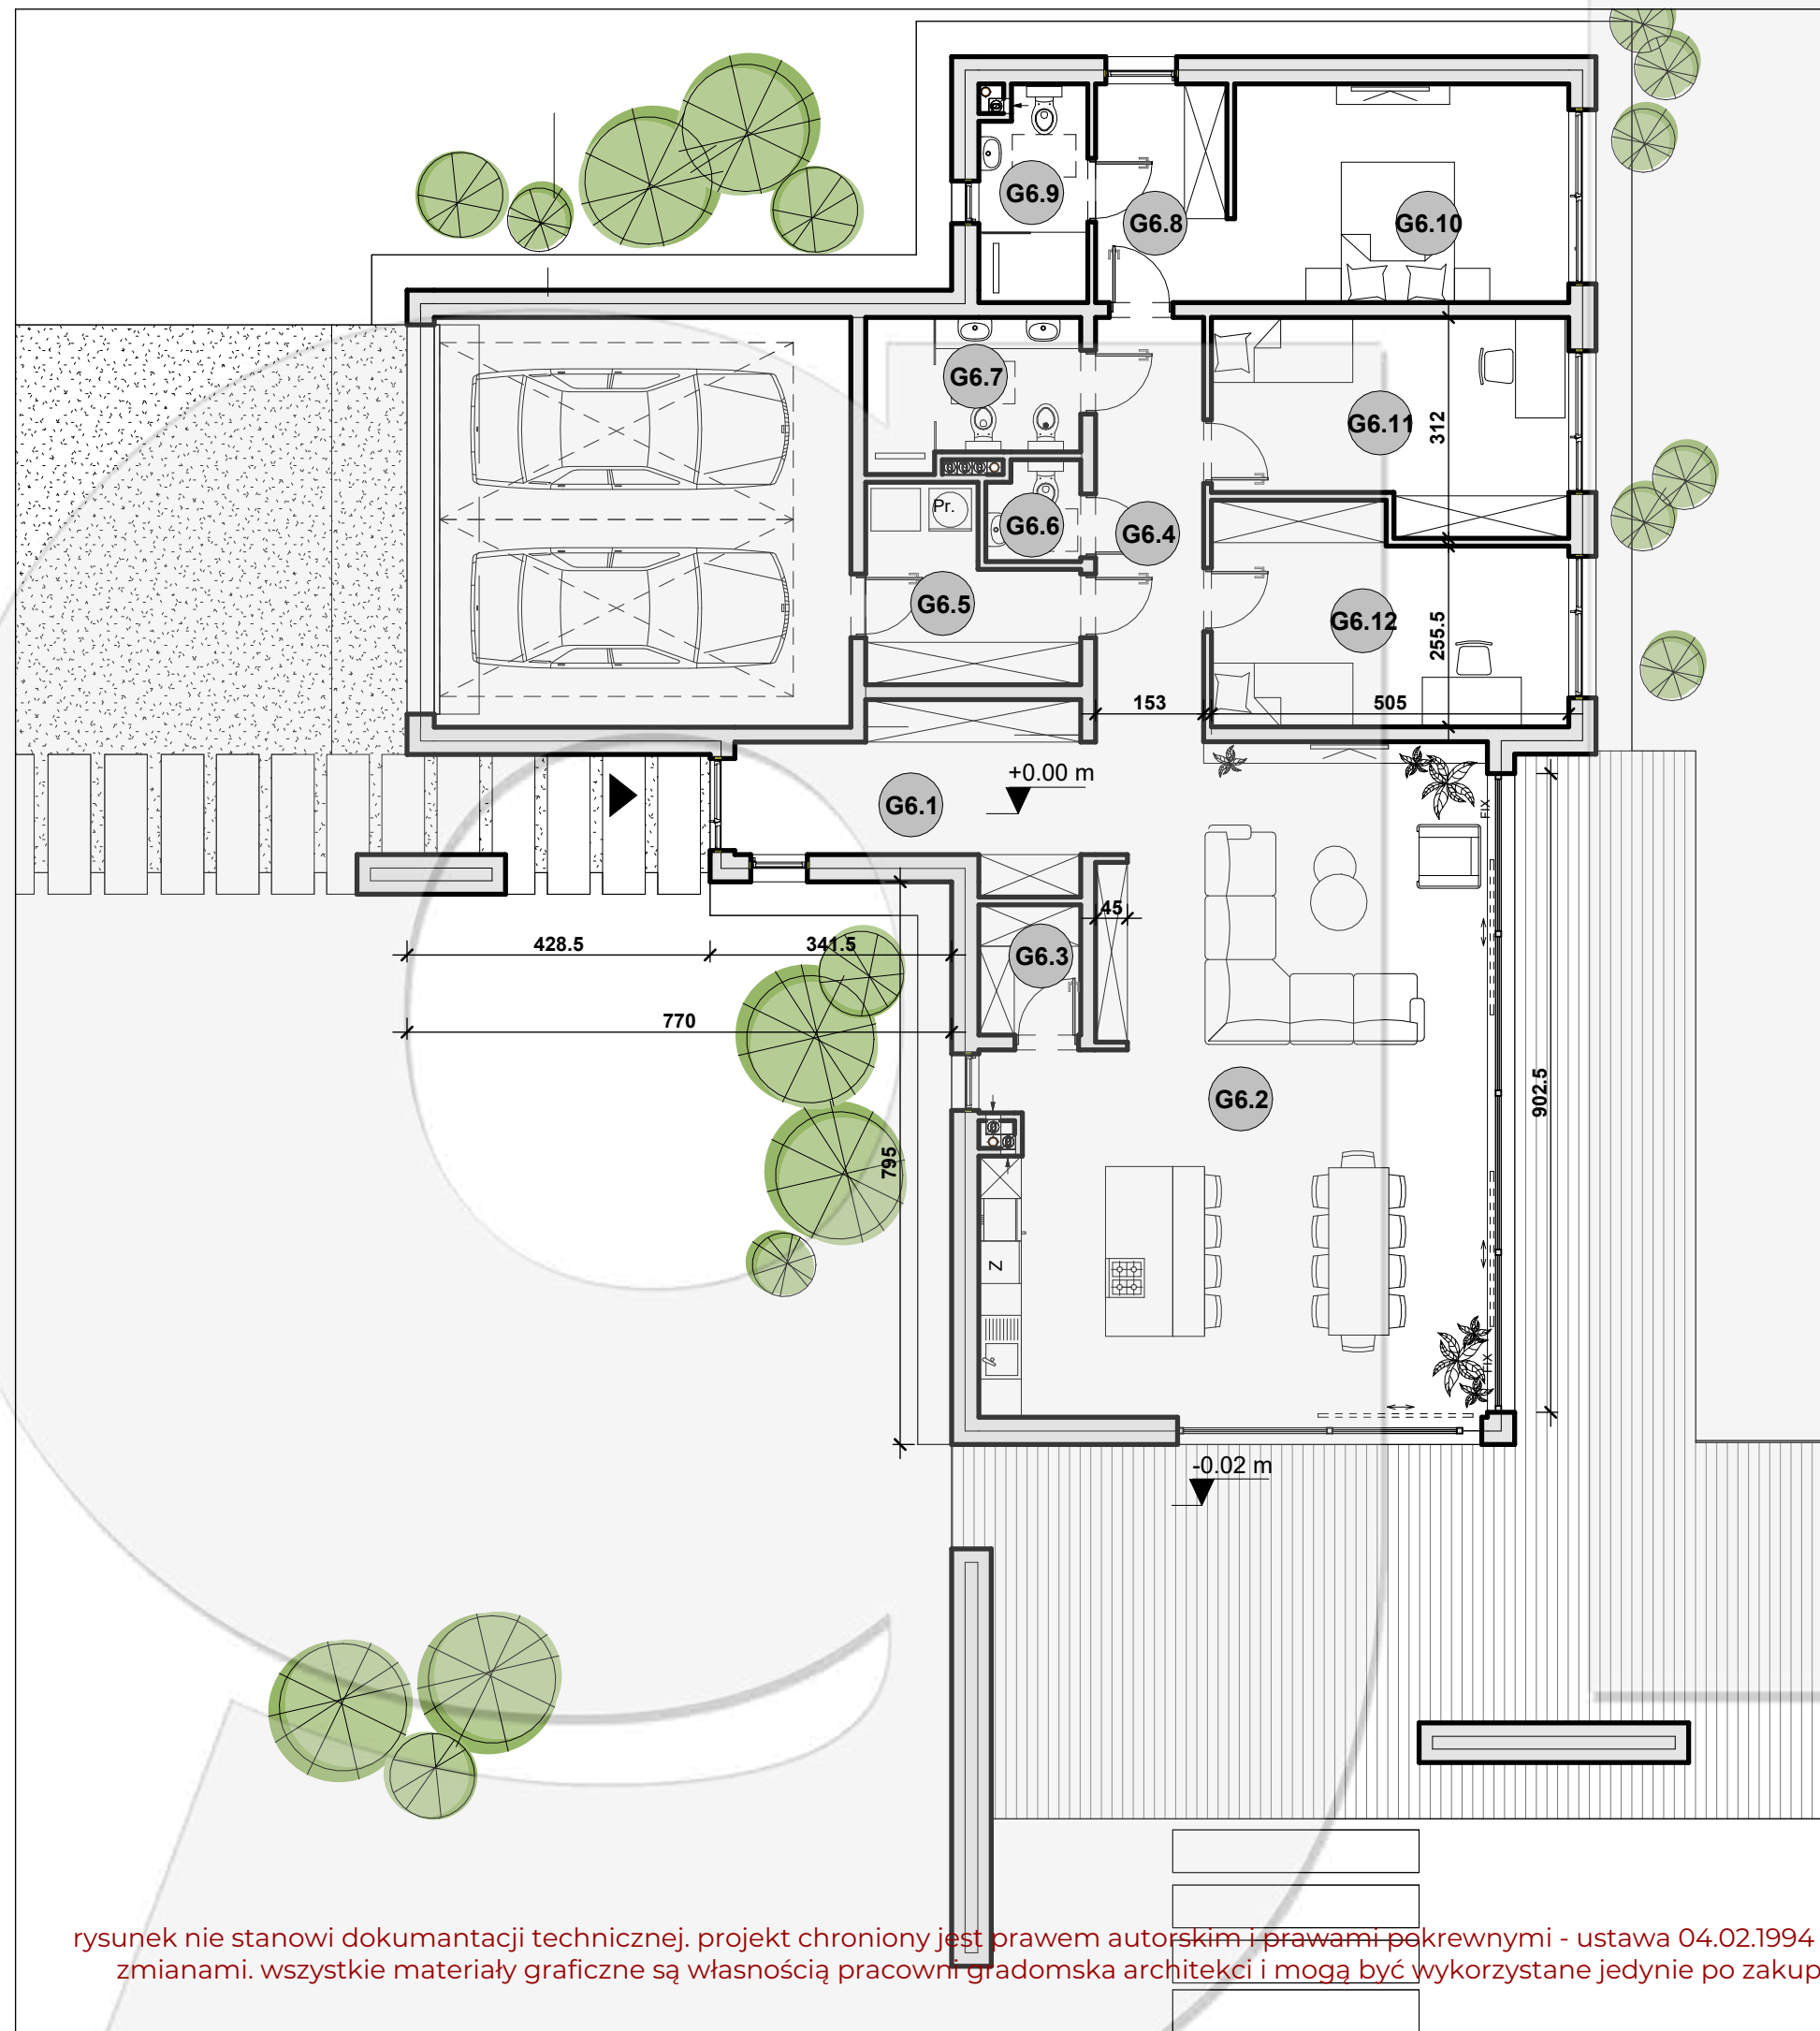

Numer	Nazwa	Powierzchnia
G6.1	Hol	10.81 m ²
G6.2	Strefa dzienna	63.18 m ²
G6.3	Spizarnia	2.65 m ²
G6.4	Korytarz	9.14 m ²
G6.5	Pom. gospodarcze	6.91 m ²
G6.6	WC	1.82 m ²
G6.7	Łazienka	6.09 m ²
G6.8	Garderoba	5.74 m ²
G6.9	Łazienka	4.52 m ²
G6.10	Sypialnia	14.73 m ²
G6.11	Pokój	14.09 m ²
G6.12	Pokój	14.51 m ²
POWIERZCHNIA UŻYTKOWA:		154.17 m ²
GARAŻ		34,10 m ²
TARAS		59,10 m ²

rysunek nie stanowi dokumentacji technicznej. projekt chroniony jest prawem autorskim i prawami pokrewnymi - ustawa 04.02.1994 z późniejszymi zmianami. wszystkie materiały graficzne są własnością pracowni gradomska architektki i mogą być wykorzystane jedynie po zakupie projektu.