



ELEWACJA FRONTOWA
SKALA 1:100

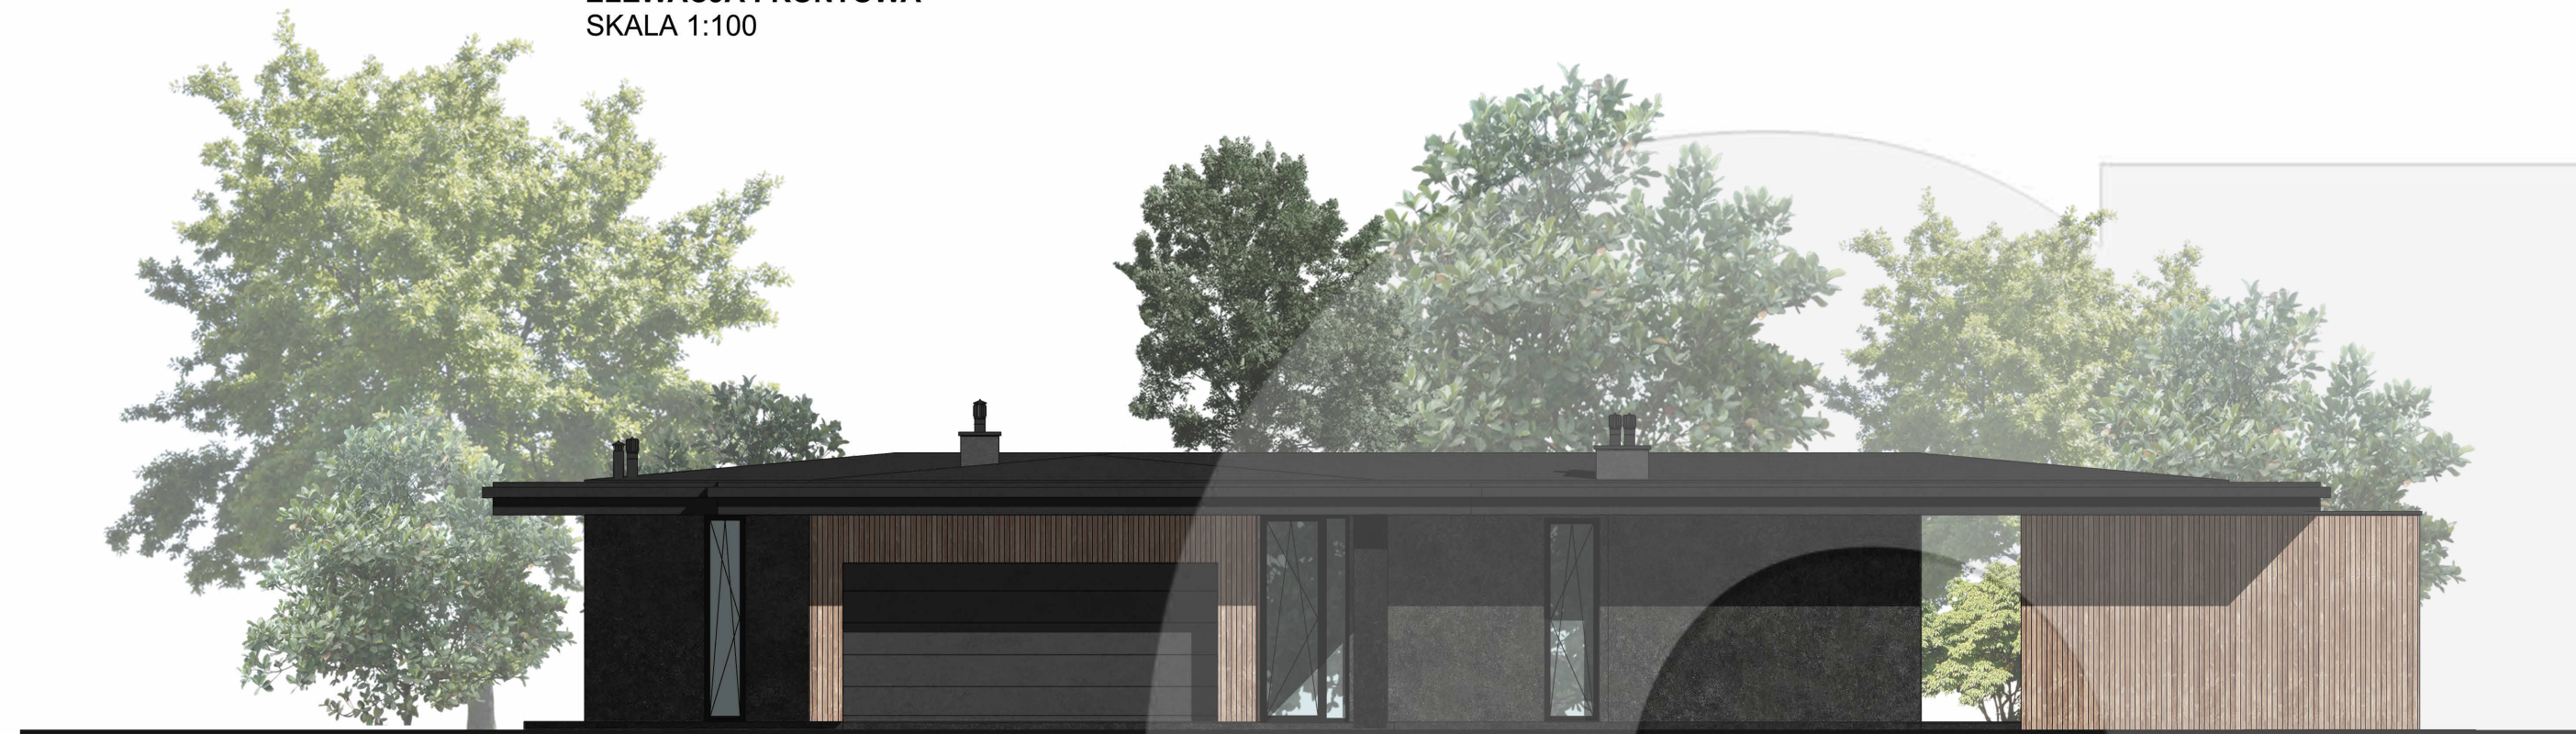


ELEWACJA BOCZNA (POŁUDNIOWA)
SKALA 1:100



ELEWACJA TYLNA
SKALA 1:100

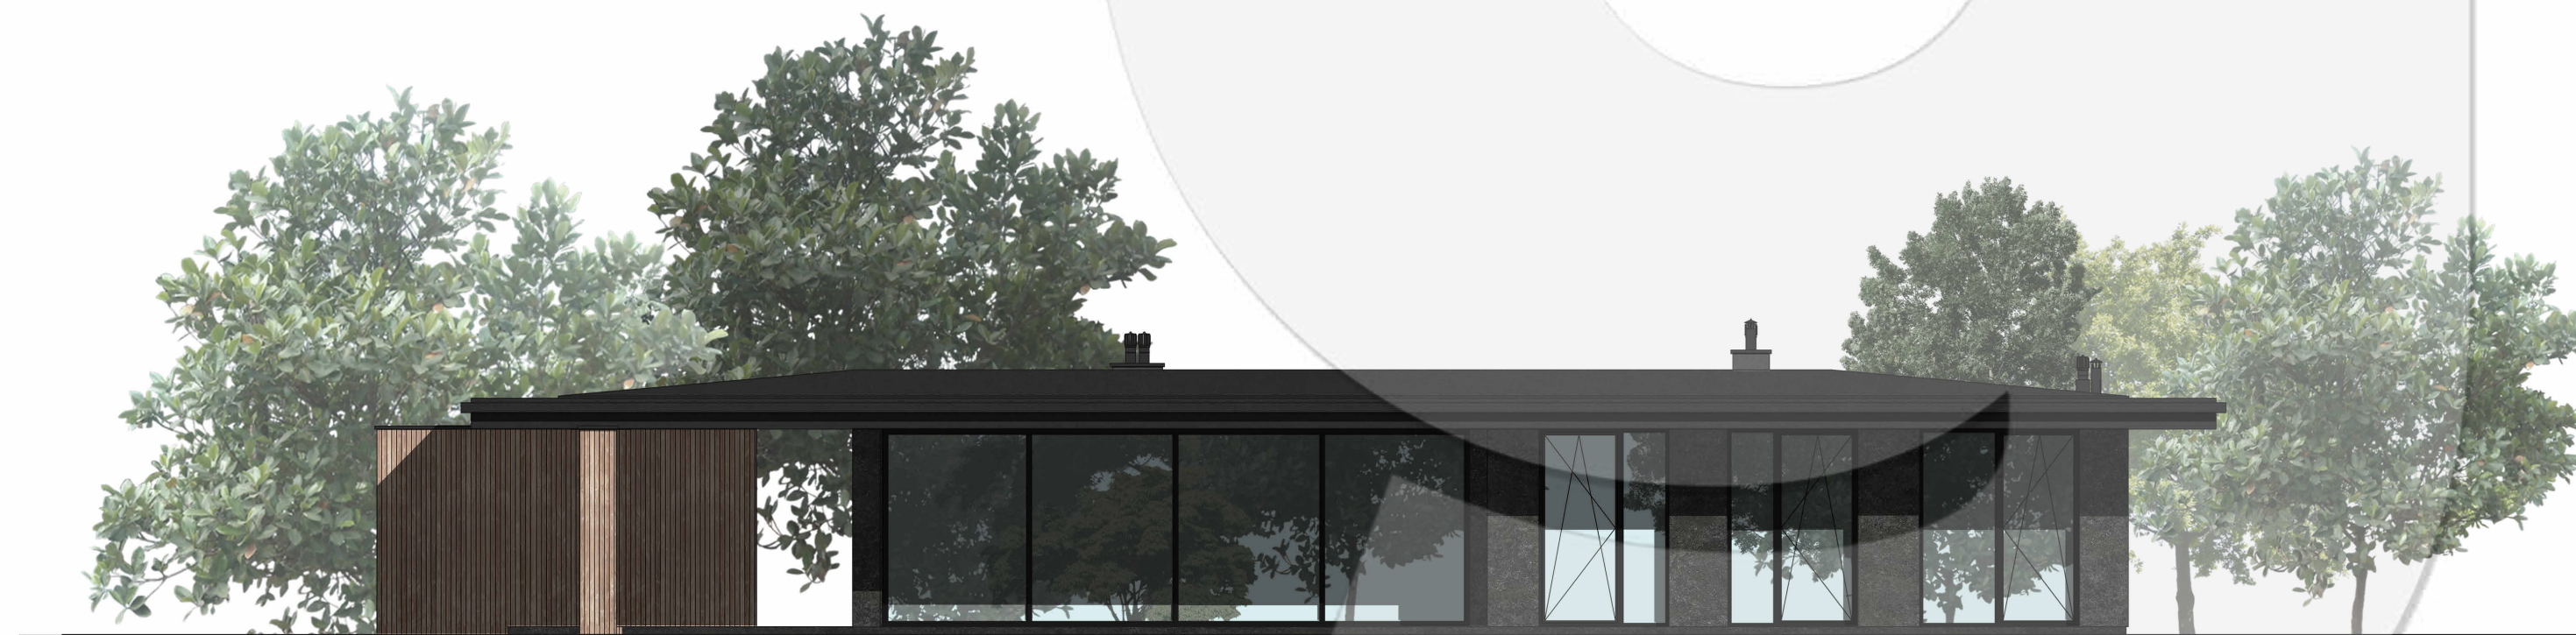

ELEWACJA BOCZNA (PÓŁNOCNA)
SKALA 1:100

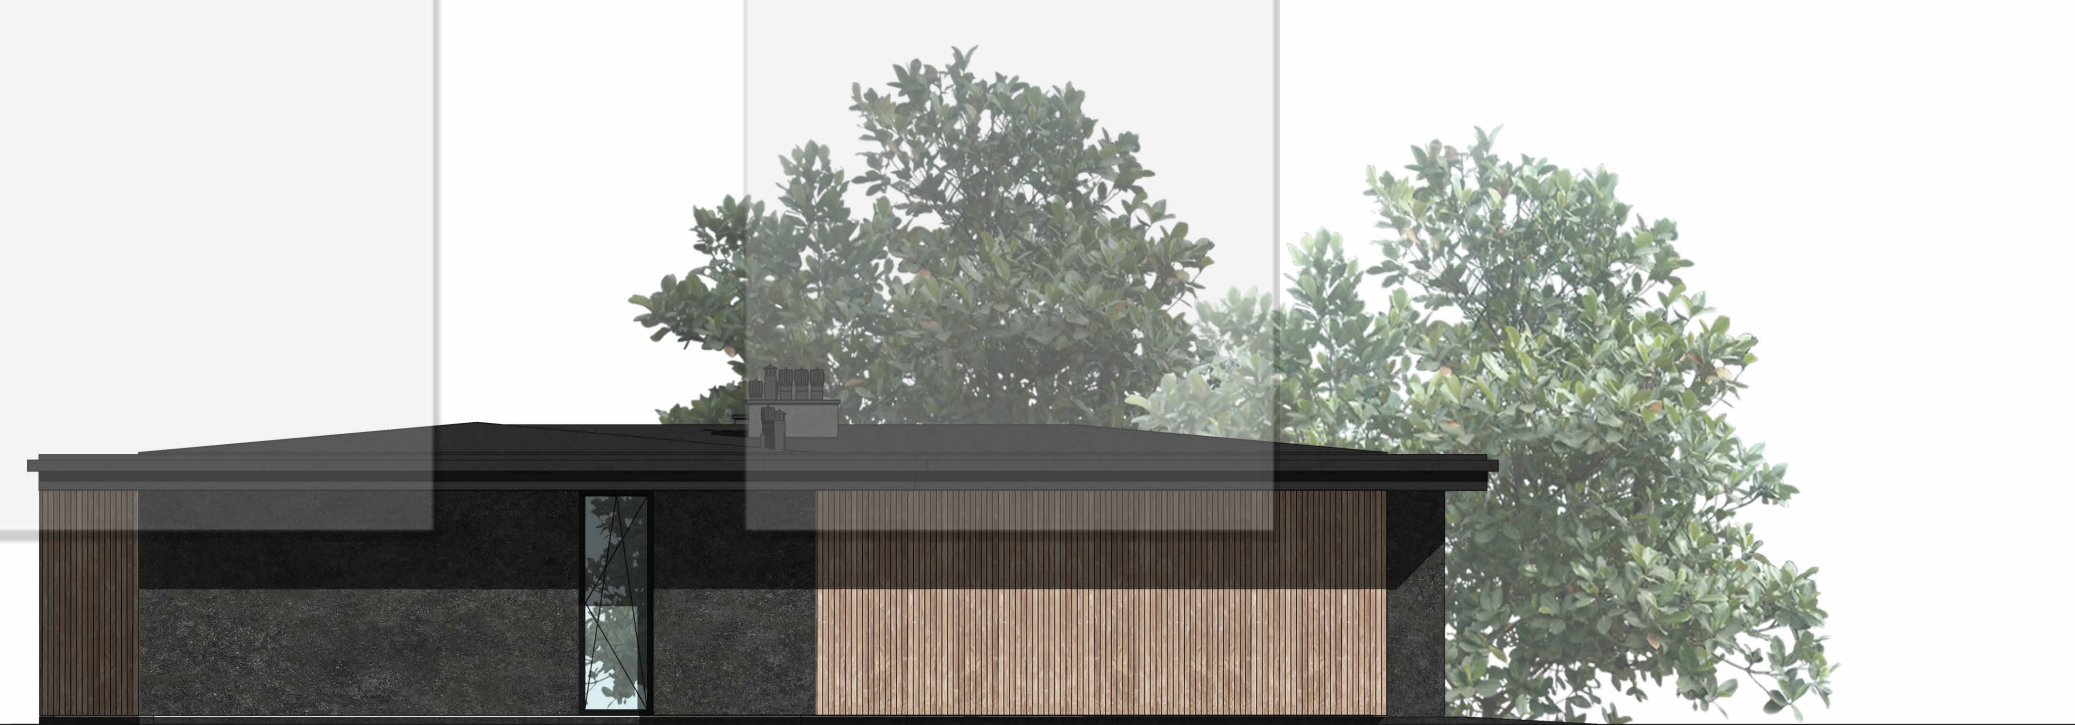

G.6

ELEWACJE

rysunek nie stanowi dokumentacji technicznej, projekt chroniony jest prawem autorskim i prawami pokrewnymi - ustawa 04.02.1994 z późniejszymi zmianami, wszystkie materiały graficzne są własnością pracowni gradomska architektki i mogą być wykorzystane jedynie po zakupie projektu.

gradomska home