


G.7

ELEWACJE


ELEWACJA FRONTOWA
SKALA 1:100

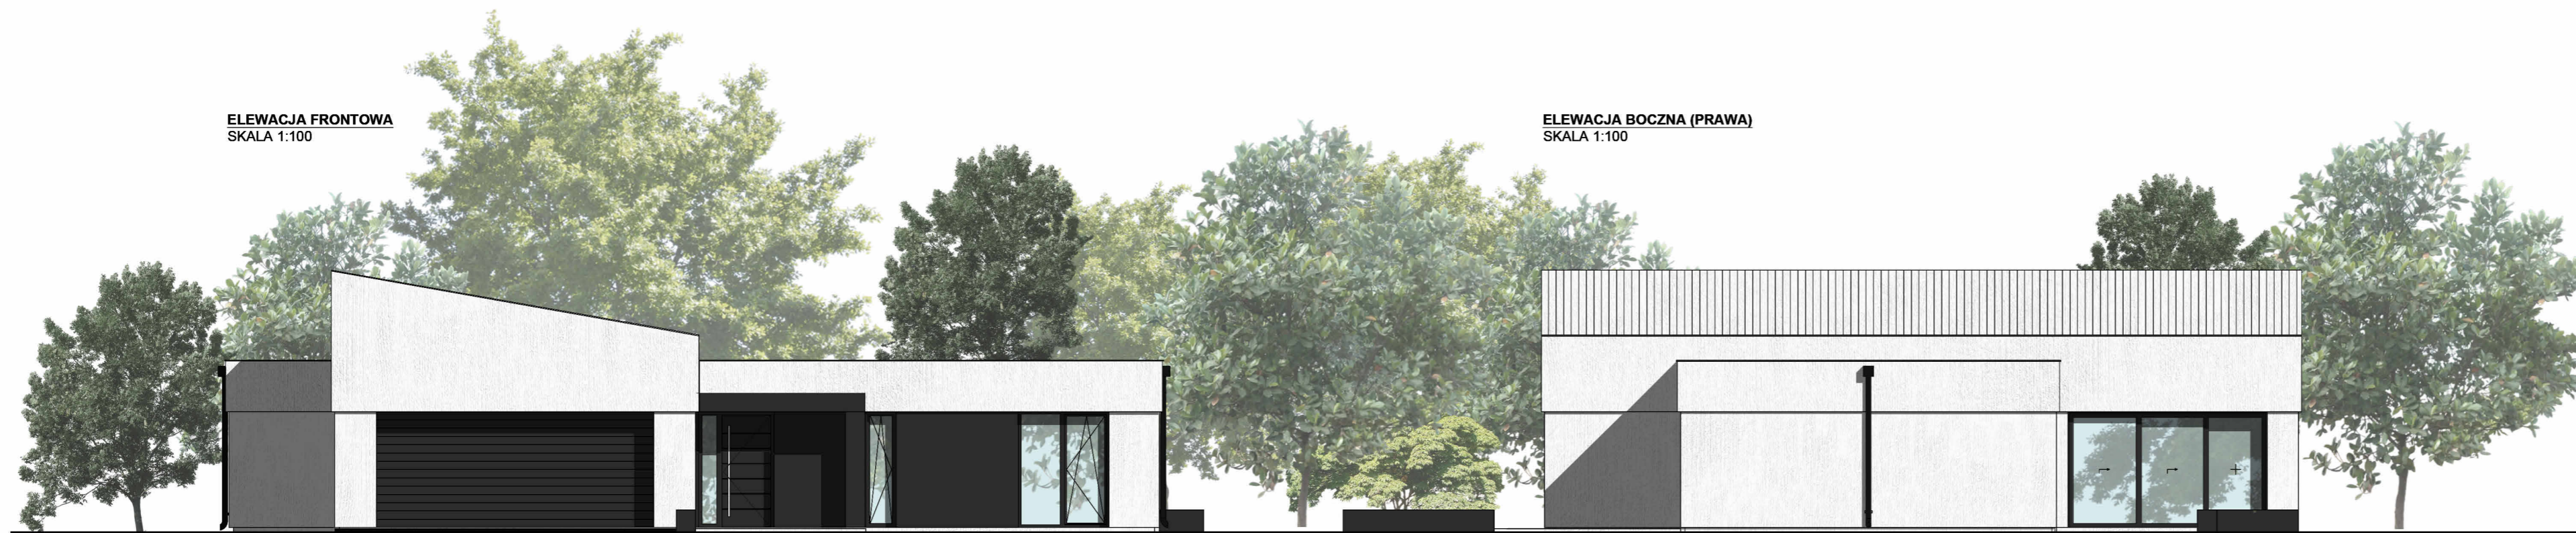

ELEWACJA BOCZNA (PRAWA)
SKALA 1:100



ELEWACJA TYLNA
SKALA 1:100

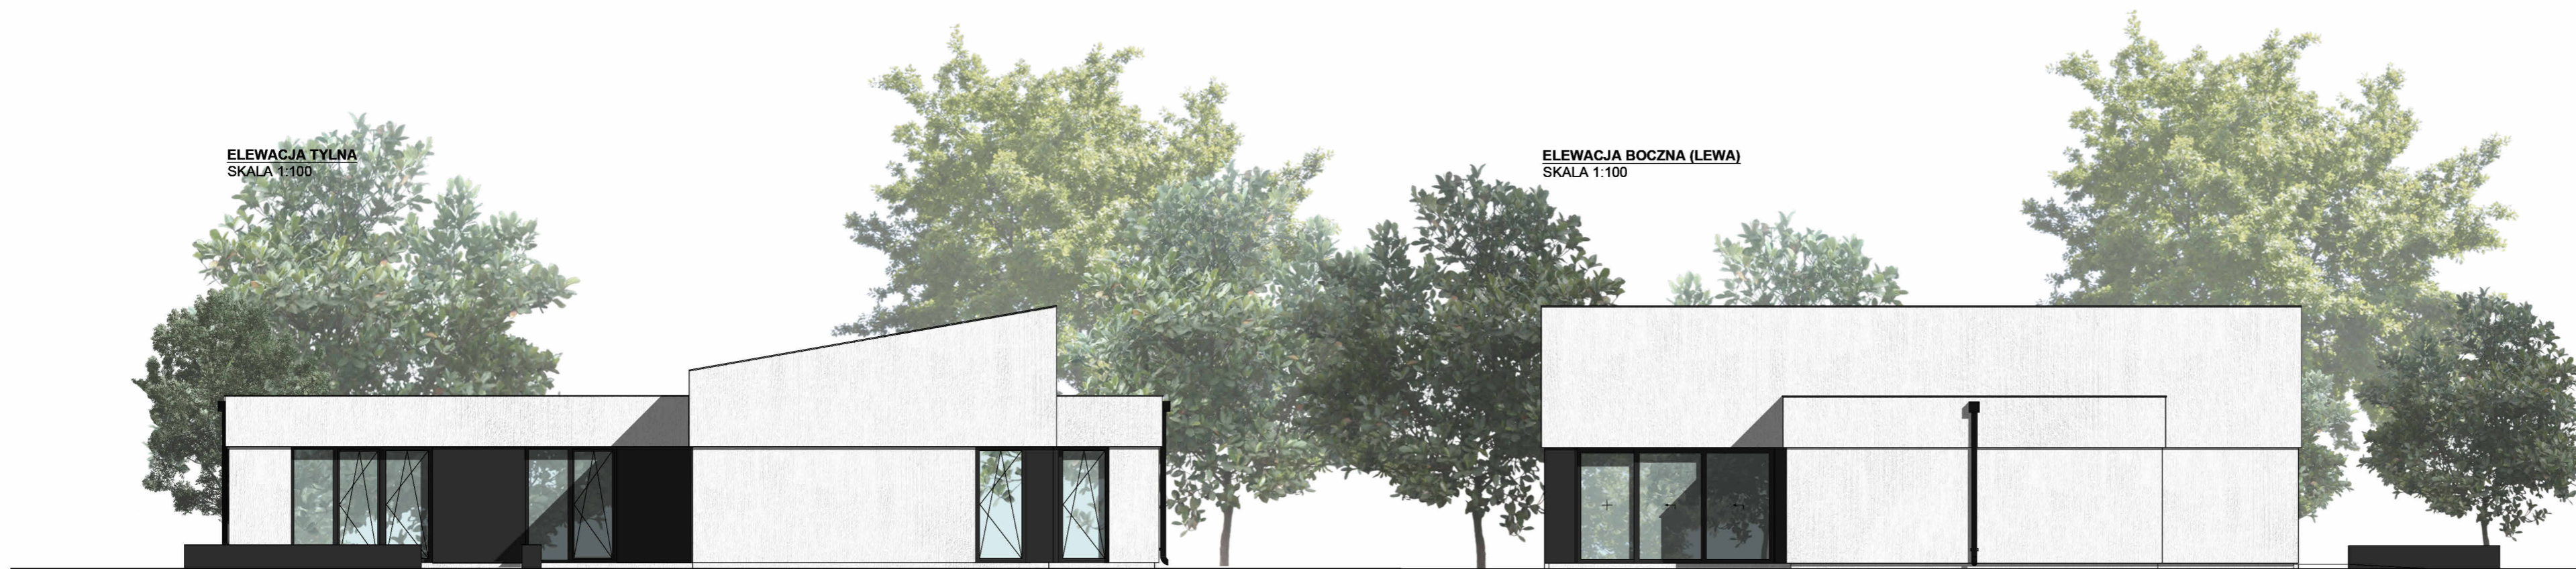

ELEWACJA BOCZNA (LEWA)
SKALA 1:100

rysunek nie stanowi dokumentacji technicznej. projekt chroniony jest prawem autorskim i prawami pokrewnymi - ustawa 04.02.1994 z późniejszymi zmianami. wszystkie materiały graficzne są własnością pracowni gradomska architektki i mogą być wykorzystane jedynie po zakupie projektu.

gradomska home