


# G.8

## RZUT PARTERU

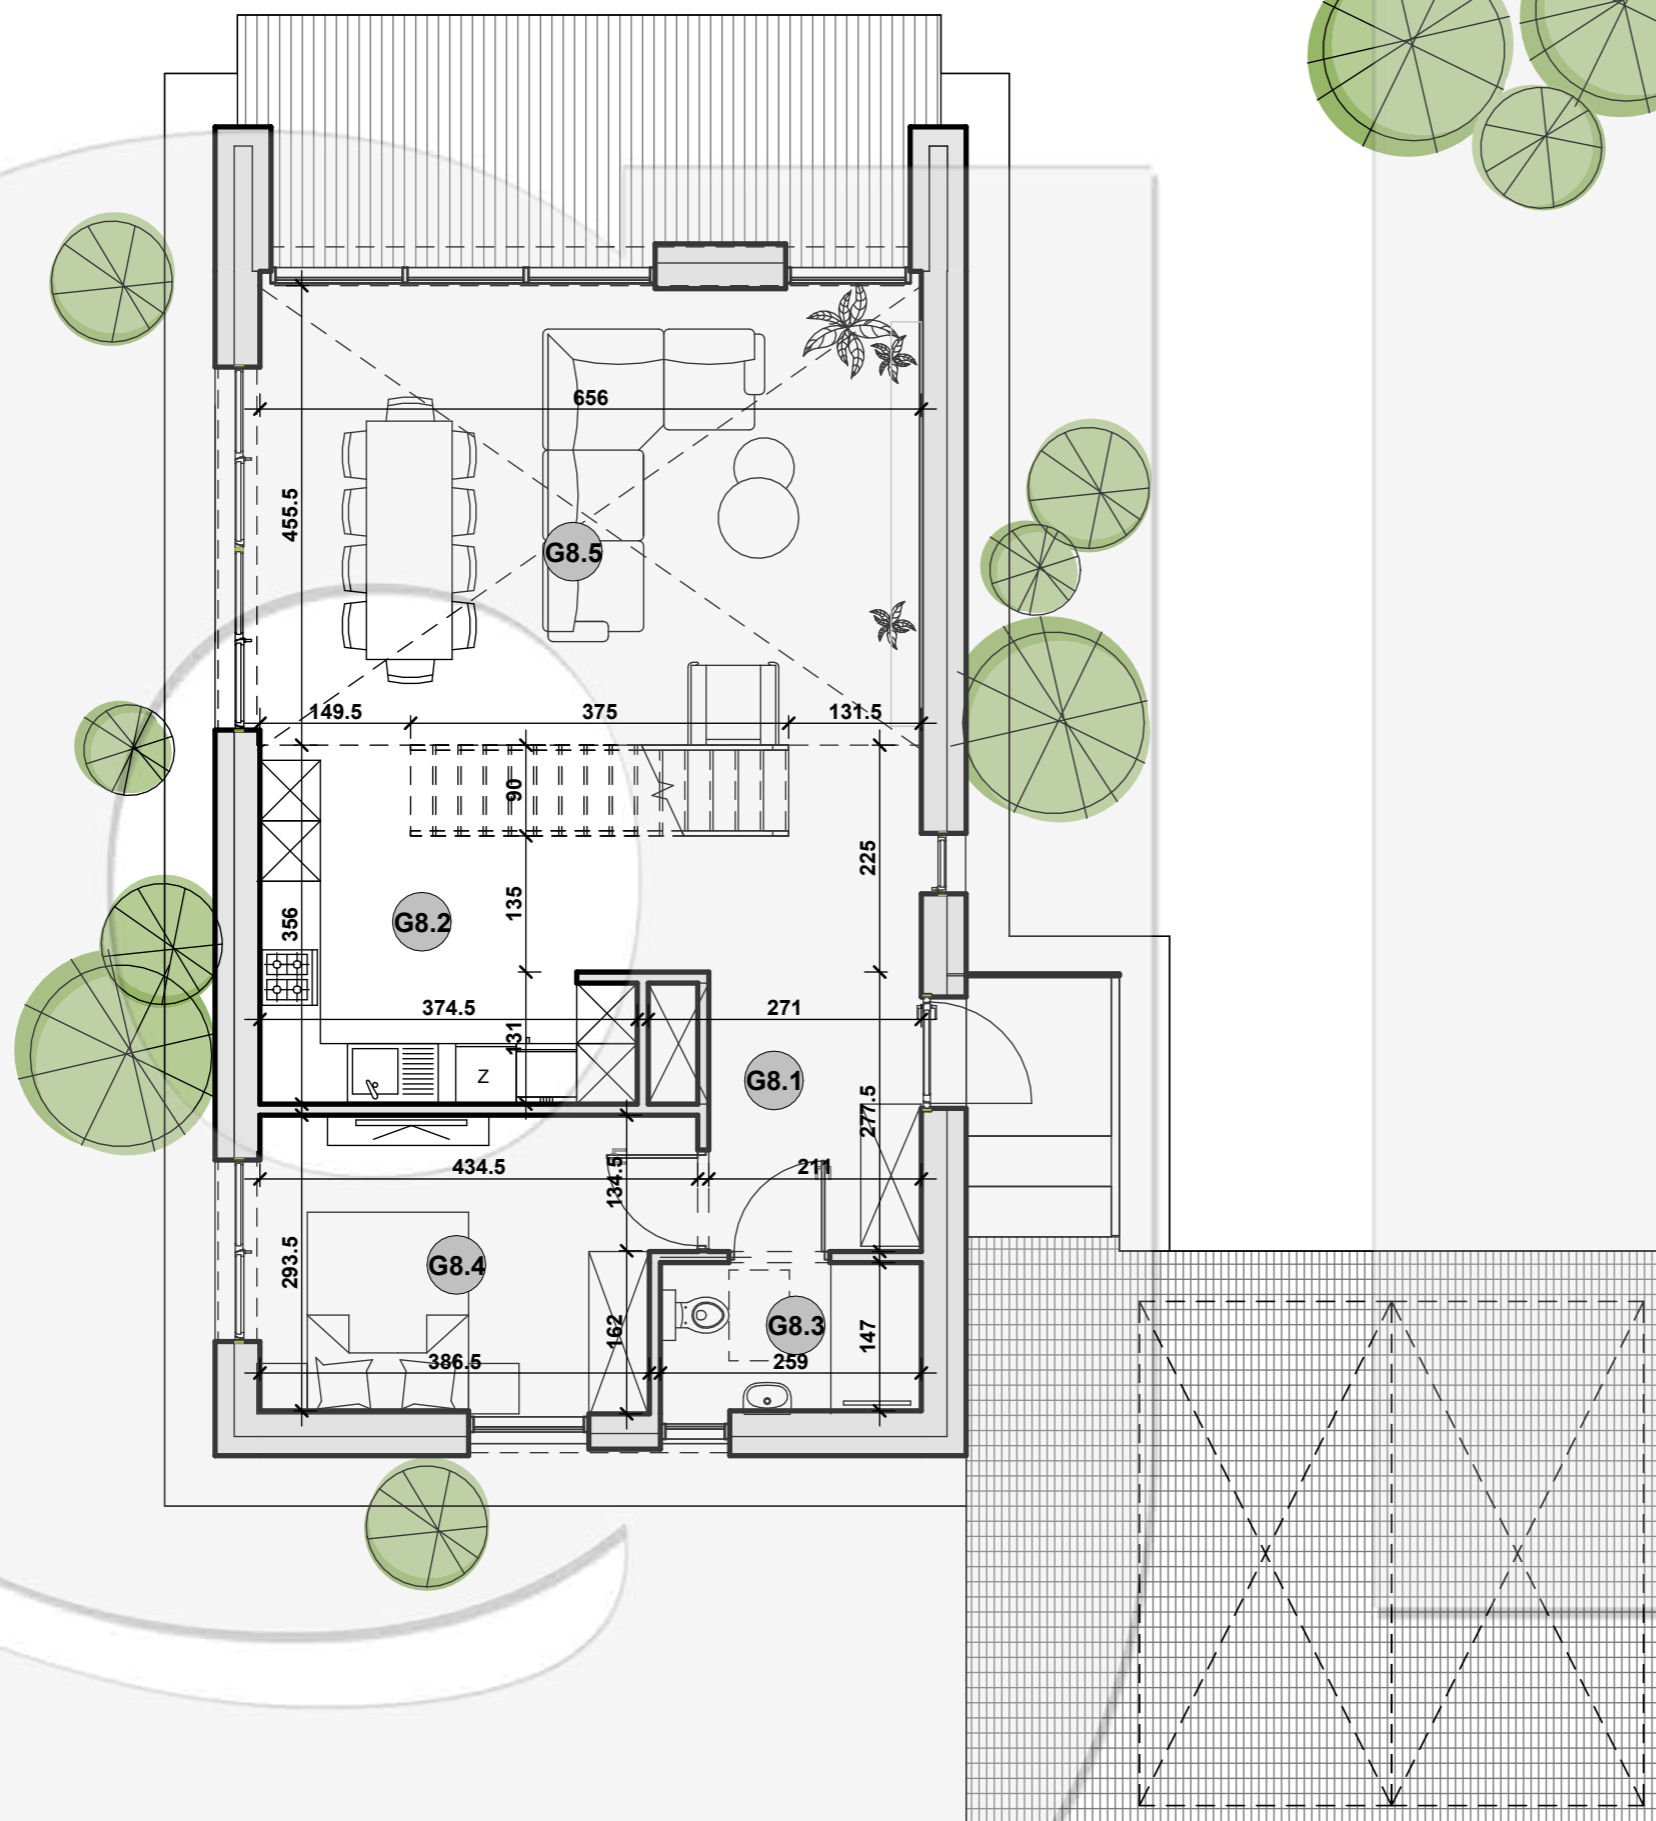

Numer	Nazwa	Powierzchnia
G8.1	Hol	8.69 m <sup>2</sup>
G8.2	Kuchnia	12.66 m <sup>2</sup>
G8.3	Łazienka	3.94 m <sup>2</sup>
G8.4	Pokój	12.15 m <sup>2</sup>
G8.5	Strefa dzienna	31.59 m <sup>2</sup>
POWIERZCHNIA PARTERU:		69.04 m <sup>2</sup>

GARAŻ:  
TARAS: 33.16 m<sup>2</sup>  
17.64 m<sup>2</sup>

rysunek nie stanowi dokumentacji technicznej. projekt chroniony jest prawem autorskim i prawami pokrewnymi - ustawa 04.02.1994 z późniejszymi zmianami. wszystkie materiały graficzne są własnością pracowni gradomska architektki i mogą być wykorzystane jedynie po zakupie projektu.

**gradomska** home