


ELEWACJA FRONTOWA

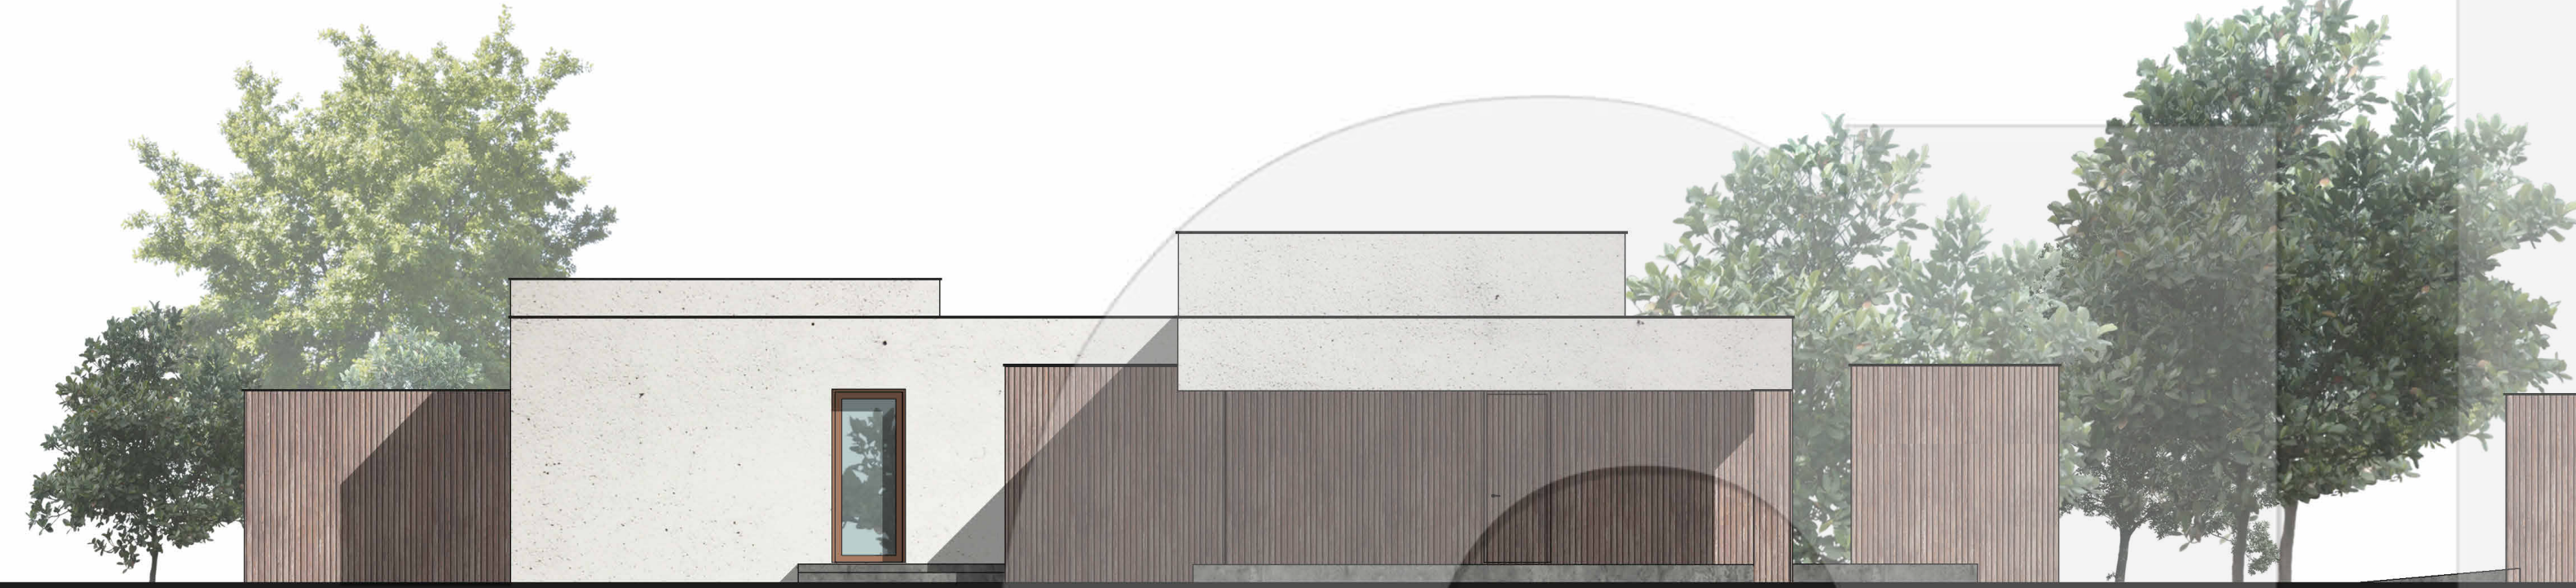

ELEWACJA BOCZNA (PRAWA)



ELEWACJA TYLNA



ELEWACJA BOCZNA (LEWA)



rysunek nie stanowi dokumentacji technicznej, projekt chroniony jest prawem autorskim i prawami pokrewnymi - ustawa 04.02.1994 z późniejszymi zmianami, wszystkie materiały graficzne są własnością pracowni gradomska architektki i mogą być wykorzystane jedynie po zakupie projektu.

**G.9**  
ELEWACJE

**gradomska** home